

COMUNE DI SERAVEZZA

PROVINCIA DI LUCCA

PIO ISTITUTO CAMPANA

Azienda Pubblica di Servizio alla Persona

RIORGANIZZAZIONE DEGLI SPAZI INTERNI ED
ESTERNI DEL FABBRICATO ADIACENTE ALLA RSA
CON CONTESTUALE AMPLIAMENTO PER LA
REALIZZAZIONE DEL NUOVO NUCLEO ALZHEIMER
- II° LOTTO -

PROGETTO ESECUTIVO ELABORATI ARCHITETTONICI


Il Committente:
R.S.A. - Pio Istituto Campana
Il Presidente: Venturini Renzo

Progettisti
Arch. Giacomo Bacci - Ing. Riccardo Feliciani

OGGETTO: **PLANIMETRIA GENERALE**
STATO MODIFICATO

Rev.	Descrizione modifica:	Data	Dis.	Appr.	COMMITTENTE:	Disegno nr:
					Residenza Socio Sanitaria Pio Istituto Campana Via F. Donati n. 100/116 55047 Seravezza (LU)	1a
						Scala: 1:200

Raggruppamento Temporaneo di Professionisti
Ing. Riccardo Feliciani - Arch. Giacomo Bacci - Ing. Alberto Del Carlo - Ing. Stefano Nadotti

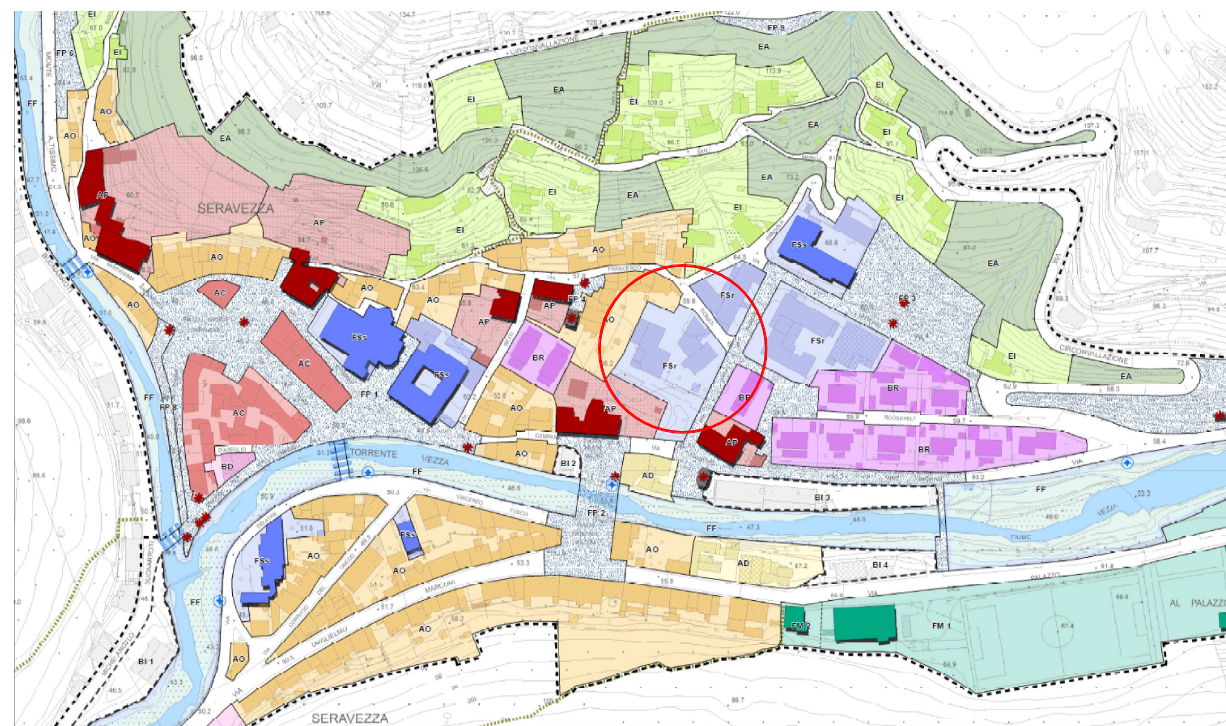

Piano Attuativo del Capoluogo Comunale - Quadro Progettuale (Fuori Scala)

PLANIMETRIA GENERALE

