COMUNE DI SERAVEZZA

PROVINCIA DI LUCCA

PIO ISTITUTO CAMPANA

Azienda Pubblica di Servizio alla Persona

RIORGANIZZAZIONE DEGLI SPAZI INTERNI ED ESTERNI DEL FABBRICATO ADIACENTE ALLA RSA CON CONTESTUALE AMPLIAMENTO PER LA REALIZZAZIONE DEL NUOVO NUCLEO ALZHEIMER

- II° LOTTO -

PROGETTO ESECUTIVO

ELABORATI ARCHITETTONICI

Il Committente:	Progettisti:
R.S.A. - Pio Istituto Campana *Il Presidente Venturini Renzo*	*Arch. Giacomo Bacci - Ing. Riccardo Feliciani*

STATO ATTUALE - MODIFICATO - SOVRAPPOSTO
PIANTA PIANO TERRA

Rev.	Descrizione modifica:	Data	Dis.	Appr.

COMMITTENTE:

Residenza Socio Sanitaria
Pio Istituto Campana
Via F. Donati n. 100/116
55047 Seravezza (LU)

Disegno nr:
2a

Scala:
1:100

A presente disegno non può essere riprodotto in tutto o in parte senza il consenso scritto dello Proprietà.

Raggruppamento Temporaneo di Professionisti
Ing. Riccardo Feliciani - Arch. Giacomo Bacci - Ing. Alberto Del Carlo - Ing. Stefano Nadotti

PLANIMETRIA GENERALE (Fuori Scala)

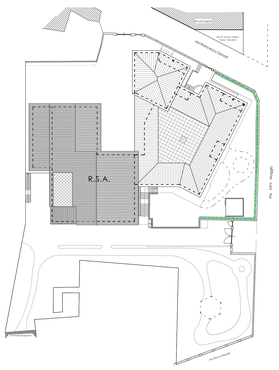

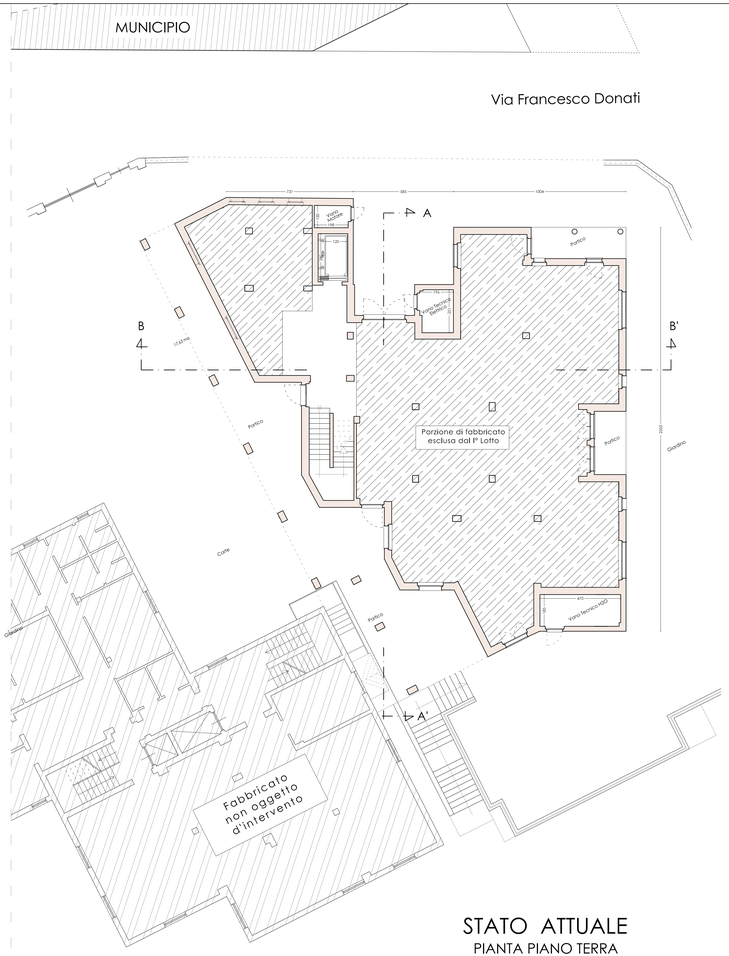

STATO ATTUALE
PIANTA PIANO TERRA

STATO MODIFICATO
PIANTA PIANO TERRA

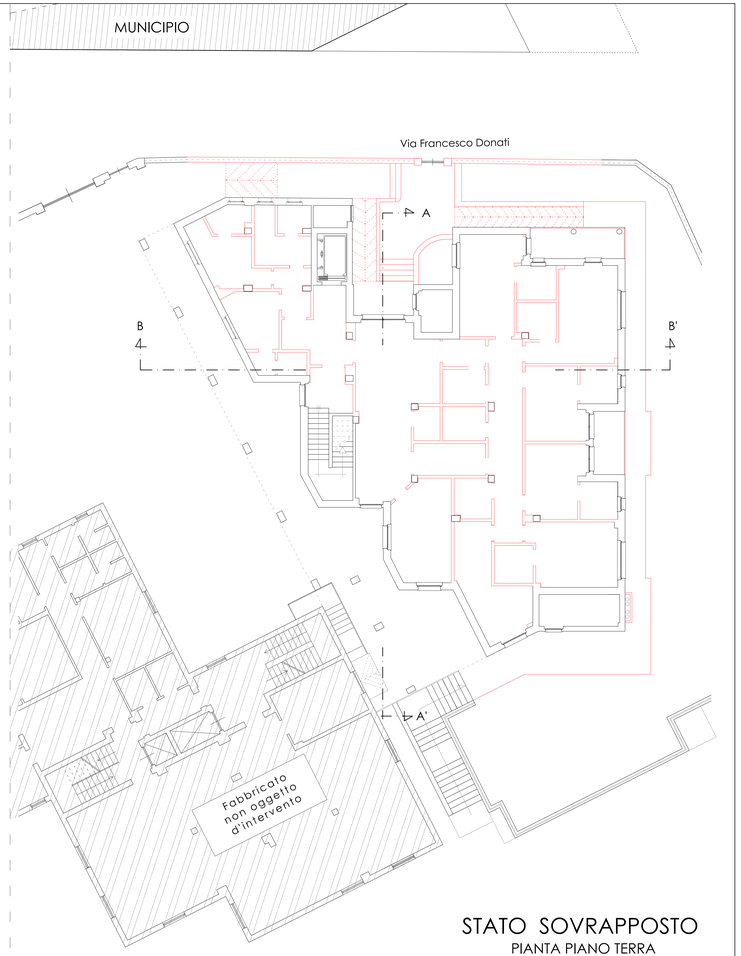

STATO SOVRAPPOSTO
PIANTA PIANO TERRA