Pilastrata 33

Pilastrata 34

Pilastrata 35

Pilastrata 36

Carpenteria impalcato a quota -1.25m

Pilastrata 37

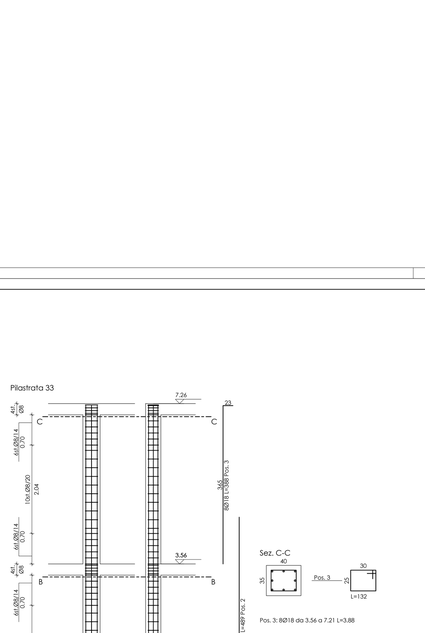

Pilastrata 38

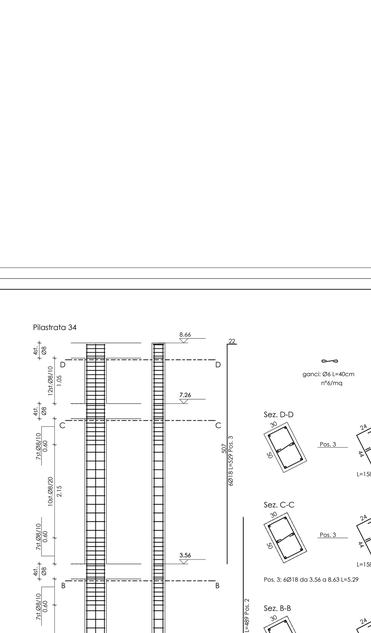

Pilastrata 39

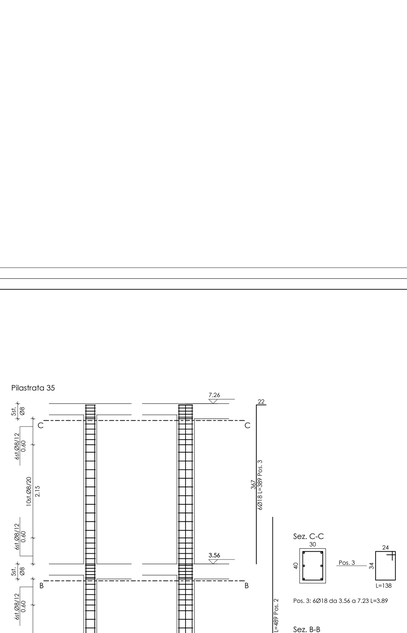

Pilastrata 40

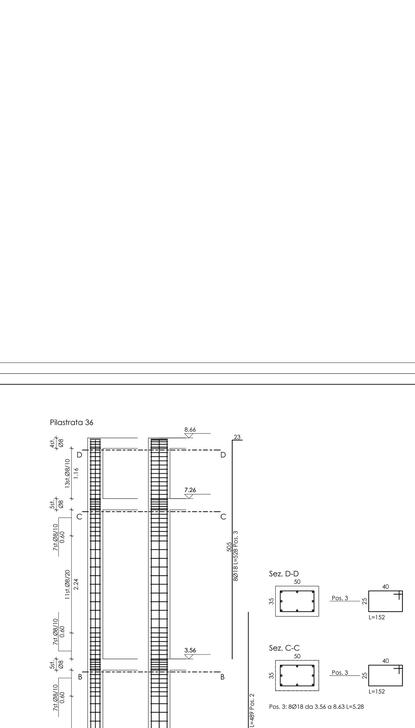

Pilastrata 41

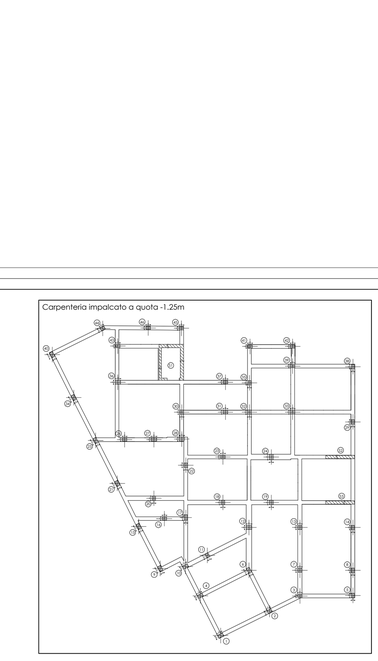

Pilastrata 42

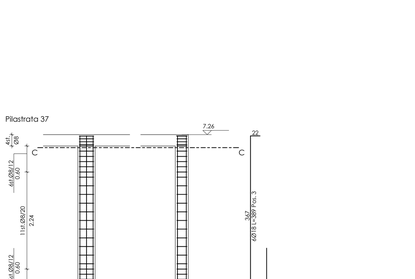

Pilastrata 43

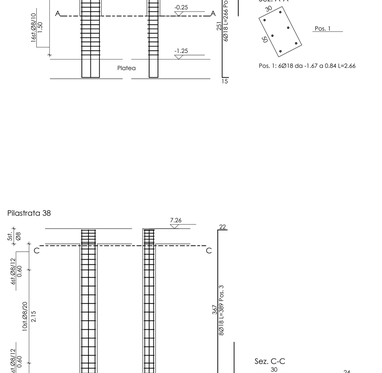

Pilastrata 44

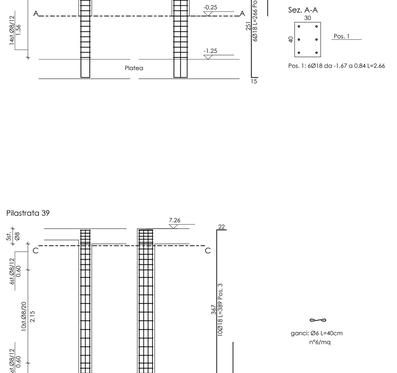

Pilastrata 45

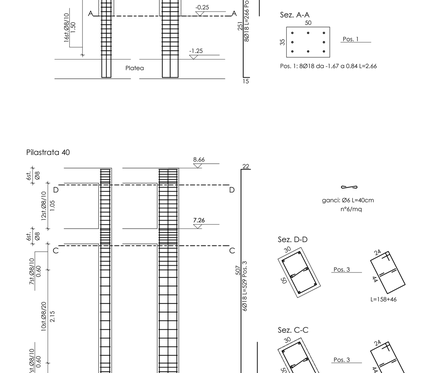

Pilastrata 46

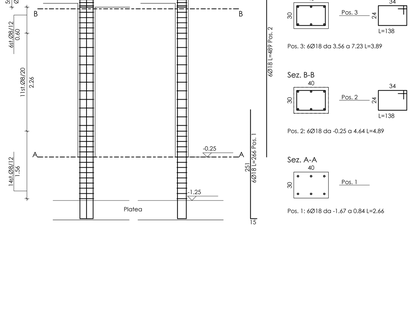

Setto S1 - vano ascensore

Sezione A-A
scala 1:50

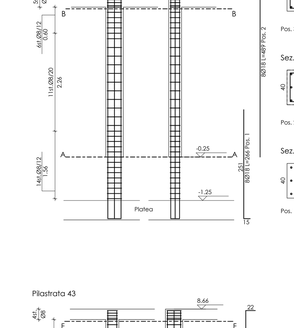

Sezione B-B
Pianta
scala 1:25

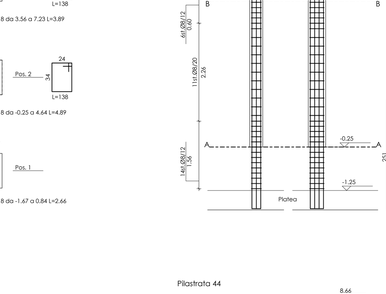

Sezione C-C D-D
Pianta
scala 1:25

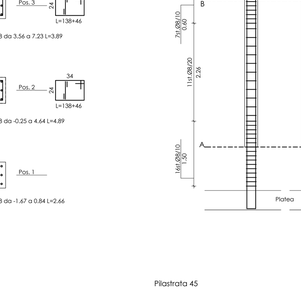

MATERIALI

- Calcestruzzo: C28/35
- Acciaio per opere in c.a. B450C controllato

NOTE

- Il copriferro deve essere 3 cm minimo.
- Le quote sono espresse in cm, ove non specificato.

COMUNE DI SERAVEZZA

PROVINCIA DI LUCCA

PIO ISTITUTO CAMPANA

Azienda Pubblica di Servizio alla Persona

RIORGANIZZAZIONE DEGLI SPAZI INTERNI ED ESTERNI DEL FABBRICATO ADIACENTE ALLA RSA CON CONTESTUALE AMPLIAMENTO PER LA REALIZZAZIONE DEL NUOVO NUCLEO ALZHEIMER - I° LOTTO -

PROGETTO ESECUTIVO

ELABORATI GRAFICI STRUTTURALI

Il Committente:		Il Progettista Strutturale:
Presidente Pio Istituto Campana **Venturini Renzo**		**Ing. Riccardo Feliciani**

OGGETTO:

PILASTRATE Scala 1:50
SEZIONI Scala 1:25
SETTO S1 - vano ascensore Scala 1:50-1:25

COMMITTENTE:

Residenza Socio Sanitaria **Pio Istituto Campana**
Via F. Donati n. 100/116 55047 Seravezza (LU)

Disegno nr: **2.3s**

Il presente disegno non può essere riprodotto in tutto o in parte senza il consenso scritto della Proprietà.

Raggruppamento Temporaneo di Professionisti
Ing. Riccardo Feliciani - Arch. Giacomo Bacci - Ing. Alberto Del Carlo - Ing. Stefano Nadotti