COMUNE DI SERAVEZZA

PROVINCIA DI LUCCA

PIO ISTITUTO CAMPANA

Azienda Pubblica di Servizio alla Persona

SCHEMA DELLE DOTAZIONI ELETTRICHE

RIORGANIZZAZIONE DEGLI SPAZI INTERNI ED ESTERNI DEL FABBRICATO ADIACENTE ALLA RSA CON CONTESTUALE AMPLIAMENTO PER LA REALIZZAZIONE DEL NUOVO NUCLEO ALZHEIMER

II LOTTO

PROGETTO ESECUTIVO

ELABORATI IMPIANTI TECNOLOGICI

Il Committente:		Il Progettista :
Presidente Pio Istituto Campana **Venturini Renzo**		**Ing. Alberto Del Carlo**

OGGETTO: IMPIANTO ELETTRICO
DOTAZIONI ELETTRICHE PIANO TERRA

Rev.	Descrizione modifica:	Data	Dis.	Appr.
4	I° Incontro Regione	14-03-2016	B.G.	
3	II° Incontro USL	23-02-2016	B.G.	
2	Modifiche	27-01-2016	B.G.	
1	Modifiche	21-12-2015	B.G.	

COMMITTENTE:

Residenza Socio Sanitaria
Pio Istituto Campana
Via F. Donati n. 100/116
55047 Seravezza (LU)

Il presente disegno non può essere riprodotto in tutto o in parte senza il consenso scritto della Proprietà.

Disegno nr: *1e*

Scala: 1:100

Raggruppamento Temporaneo di Professionisti

Ing. Riccardo Feliciani - Arch. Giacomo Bacci - Ing. Alberto Del Carlo - Ing. Stefano Nadotti

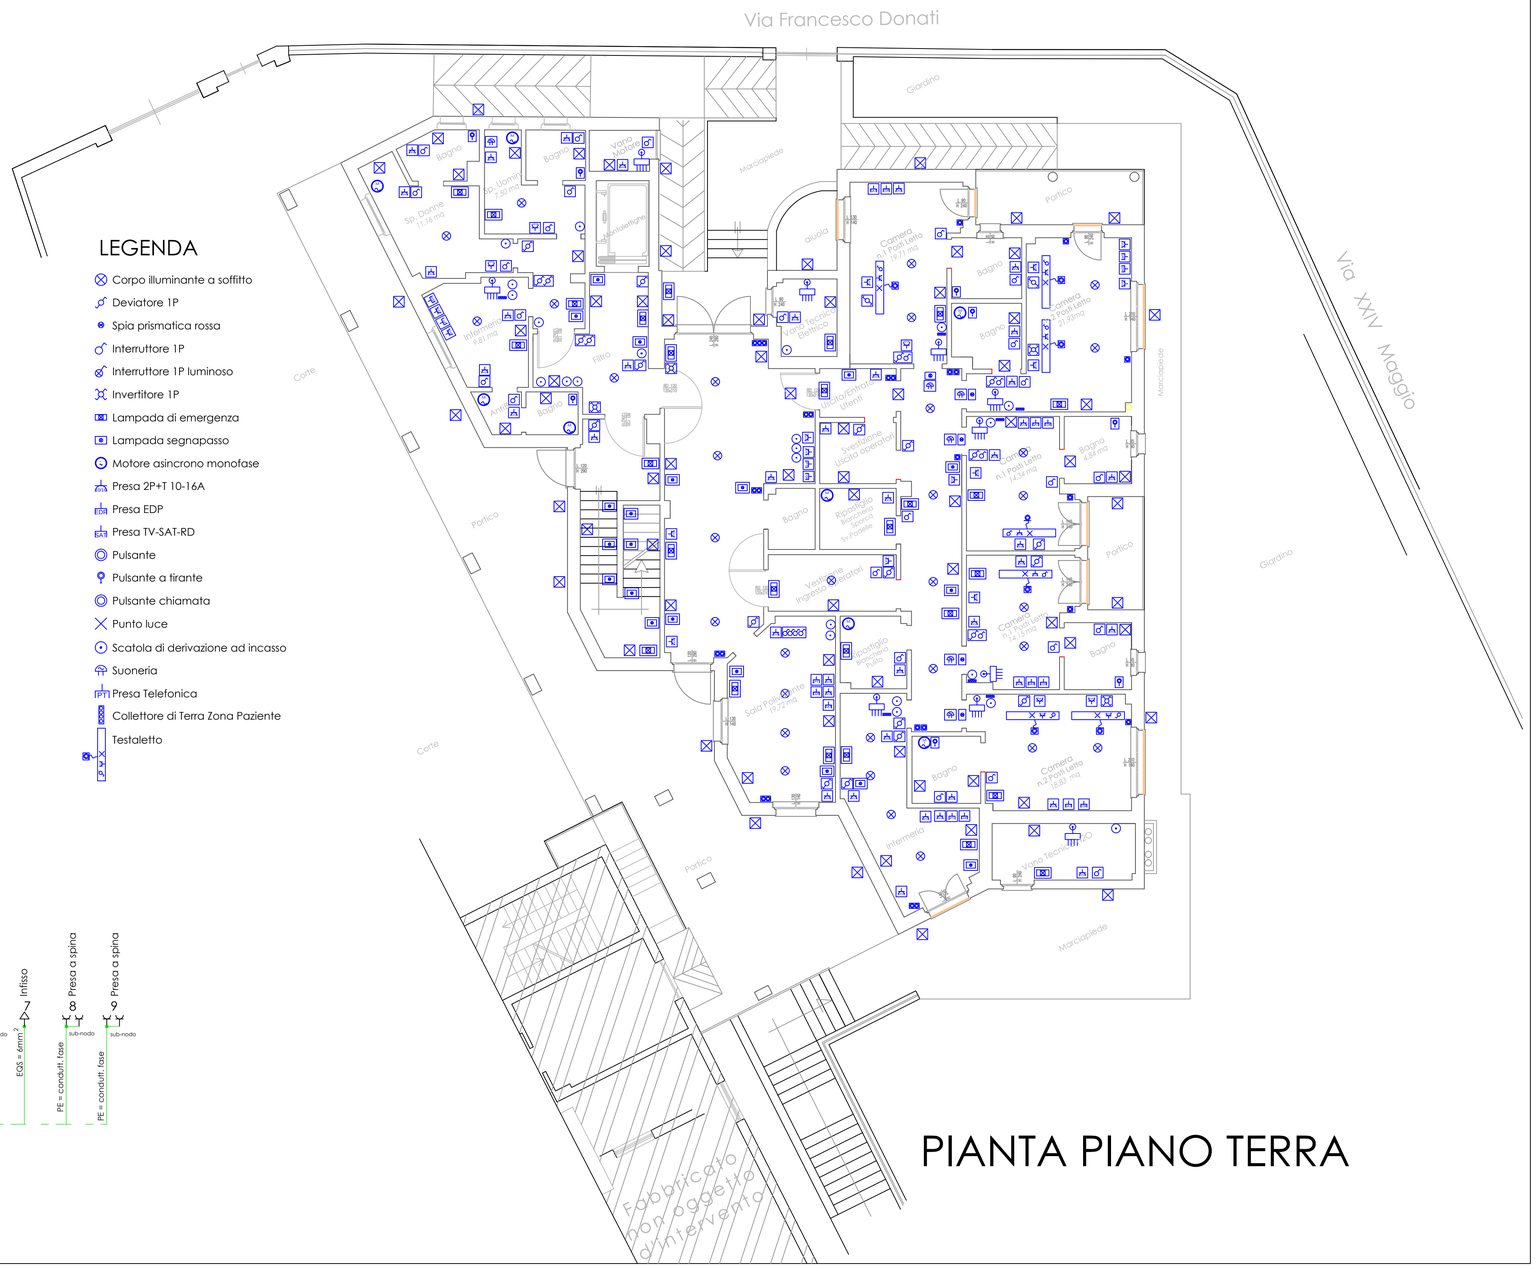

PIANTA PIANO TERRA

LEGENDA

- Corpo illuminante a soffitto
- Deviatore 1P
- Spia prismatica rossa
- Interruttore 1P
- Interruttore 1P luminoso
- Invertitore 1P
- Lampada di emergenza
- Lampada segnapasso
- Motore asincrono monofase
- Presa 2P+T 10-16A
- Presa EDP
- Presa TV-SAT-RD
- Pulsante
- Pulsante a tirante
- Pulsante chiamata
- Punto luce
- Scatola di derivazione ad incasso
- Suoneria
- Presa Telefonica
- Collettore di Terra Zona Paziente
- Testaletto

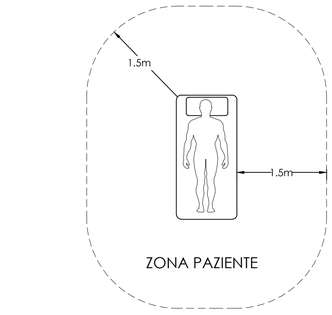

Nodo equipotenziale Camera e Infermeria

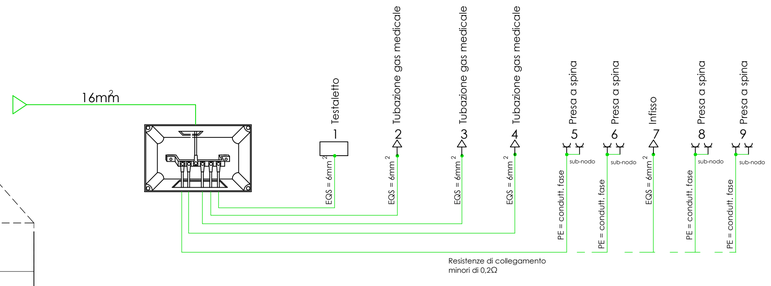

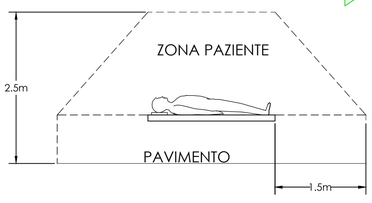

ZONA PAZIENTE