COMUNE DI SERAVEZZA
PROVINCIA DI LUCCA

PIO ISTITUTO CAMPANA
Azienda Pubblica di Servizio alla Persona

RIORGANIZZAZIONE DEGLI SPAZI INTERNI ED ESTERNI DEL FABBRICATO ADIACENTE ALLA RSA CON CONTESTUALE AMPLIAMENTO PER LA REALIZZAZIONE DEL NUOVO NUCLEO ALZHEIMER

- I° LOTTO -

PROGETTO ESECUTIVO
ELABORATI ARCHITETTONICI

Il Committente:
Presidente Pio Istituto Campana
Venturini Renzo

Il Progettista architettonico:
Arch. Giacomo Bacci

OGGETTO: STATO MODIFICATO
PIANTA P. TERRA - P.PRIMO - COPERTURA
LAYOUT SCARICHI - PLUVIALI

COMMITTENTE:
Residenza Socio Sanitaria
Pio Istituto Campana
Via F. Donati n. 100/116
55047 Seravezza (LU)

Disegno nr: **13a**

Scala: **1:100**

Rev.	Descrizione modifica:	Data	Dis.	Appr.

Il presente disegno non può essere riprodotto in tutto o in parte senza il consenso scritto della Proprietà

Raggruppamento Temporaneo di Professionisti
Ing. Riccardo Felicioni - Arch. Giacomo Bacci - Ing. Alberto Del Carlo - Ing. Stefano Nadotti

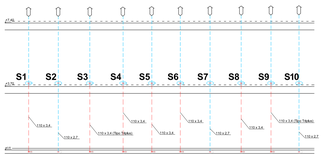

SEZIONE COLONNE DI SCARICO

FOGNATURA NERA

FOGNATURA BIANCA

LINEA SCARICHI

LINEA AERAZIONE

MUNICIPIO

Via Francesco Donati

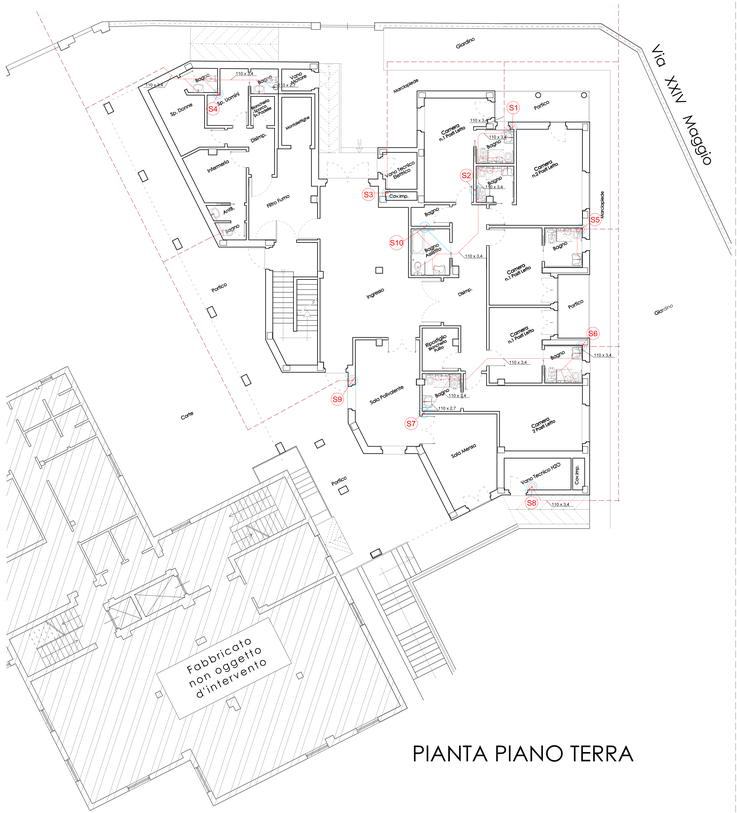

PIANTA PIANO TERRA

MUNICIPIO

Via Francesco Donati

PIANTA PIANO PRIMO

MUNICIPIO

Via Francesco Donati

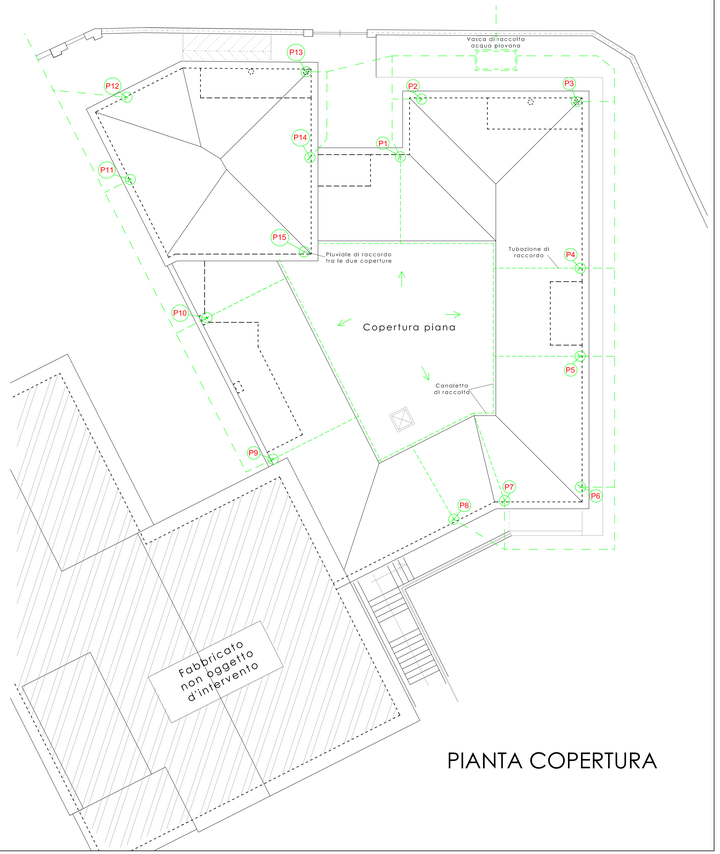

PIANTA COPERTURA