COMUNE DI SERAVEZZA

PROVINCIA DI LUCCA

PIO ISTITUTO CAMPANA

Azienda Pubblica di Servizio alla Persona

RIORGANIZZAZIONE DEGLI SPAZI INTERNI ED ESTERNI DEL FABBRICATO ADIACENTE ALLA RSA CON CONTESTUALE AMPLIAMENTO PER LA REALIZZAZIONE DEL NUOVO NUCLEO ALZHEIMER I° LOTTO

PROGETTO ESECUTIVO

ELABORATI IMPIANTI TECNOLOGICI

Il Committente:		Il Progettista:
Presidente Pio Istituto Campana **Venturini Renzo**		**Ing. Alberto Del Carlo**

OGGETTO:

IMPIANTO IDRICO
DORSALI

Rev.	Descrizione modifica:	Data	Dis.	Appr.
4	I° Incontro Regione	14-03-2016	B.G.	
3	II° Incontro USL	23-02-2016	B.G.	
2	Modifiche	27-01-2016	B.G.	
1	Modifiche	21-12-2015	B.G.	

COMMITTENTE:

Residenza Socio Sanitaria
Pio Istituto Campana
Via F. Donati n. 100/116 55047
Seravezza (LU)

Il presente disegno non può essere riprodotto in tutto o in parte senza il consenso scritto della Proprietà.

Disegno nr:

10i

Scala:

1:100

Raggruppamento Temporaneo di Professionisti
Ing. Riccardo Feliciani - Arch. Giacomo Bacci - Ing. Alberto Del Carlo - Ing. Stefano Nadotti

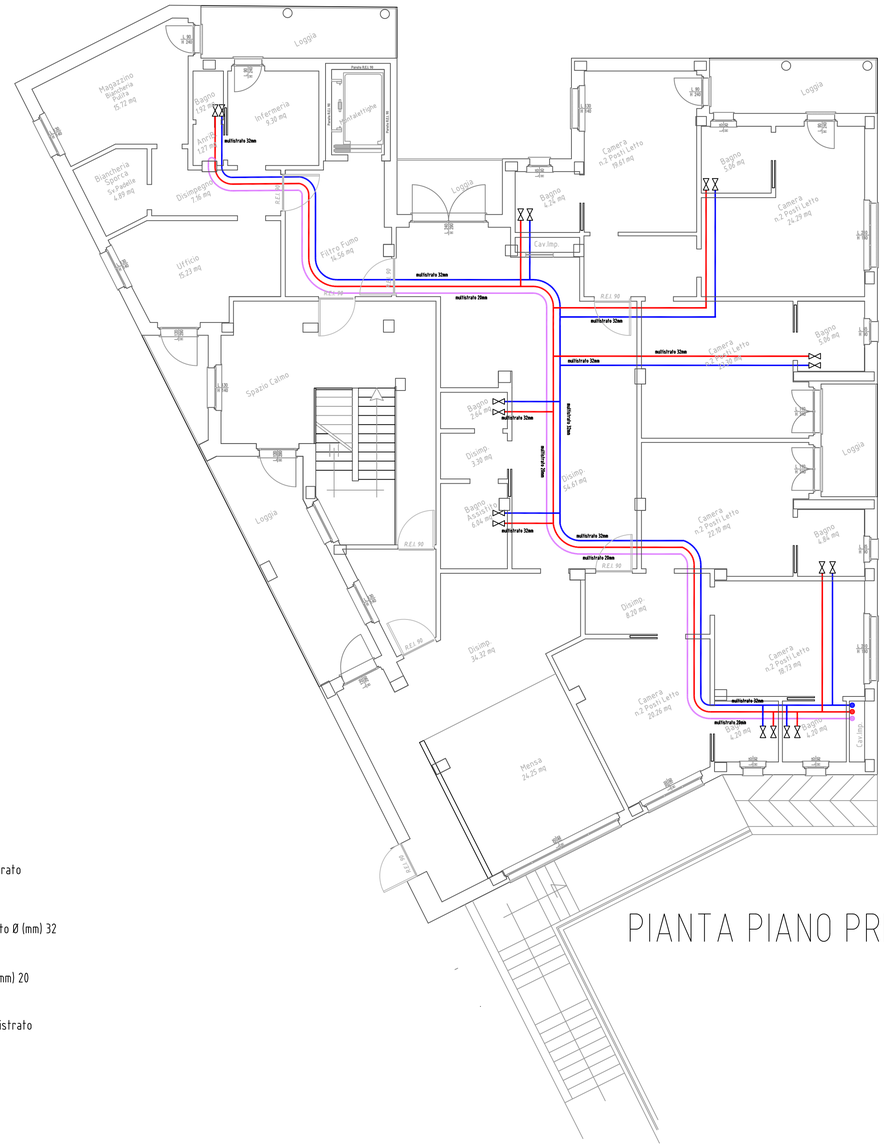

LEGENDA

- Colonne montanti al piano in tubo multistrato isolato Ø (mm) 63 spessore (mm) 4,5
- Dorsali di piano in tubo multistrato isolato Ø (mm) 32 spessore (mm) 3,0
- Ricircolo in tubo multistrato isolato Ø (mm) 20 spessore (mm) 2,5
- Tratti terminali alle utenze in tubo multistrato isolato Ø (mm) 20 spessore (mm) 2,5

PIANTA PIANO PRIMO