

COMUNE DI SERAVEZZA
 PROVINCIA DI LUCCA
PIO ISTITUTO CAMPANA
 Azienda Pubblica di Servizio alla Persona

**RIORGANIZZAZIONE DEGLI SPAZI INTERNI ED
 ESTERNI DEL FABBRICATO ADIACENTE ALLA RSA
 CON CONTESTUALE AMPLIAMENTO PER LA
 REALIZZAZIONE DEL NUOVO NUCLEO ALZHEIMER
 - 1° LOTTO -**

PROGETTO ESECUTIVO
ELABORATI ARCHITETTONICI


Il Committente:
 Pio Istituto Campana
 Venturini Reno

Il Progettista architettonico:
 Arch. Giacomo Bacci

OGGETTO:
PLANIMETRIA GENERALE
STATO ATTUALE / MODIFICATO


Rev.	Descrizione modifica:	Data	Dia.	Appr.	Disegnato da:	Scala:
	COMMITTENTE: Residenza Scuola Sanitaria Pio Istituto Campana Via F. Donati n. 100/116 55047 Seravezza (LU)				2a	1:200
	Progettista architettonico: Arch. Giacomo Bacci					

Regroupamento Temporaneo di Professionisti
 Ing. Riccardo Feliciani - Arch. Giacomo Bacci - Ing. Alberto Dal Corno - Ing. Stefano Nodolli

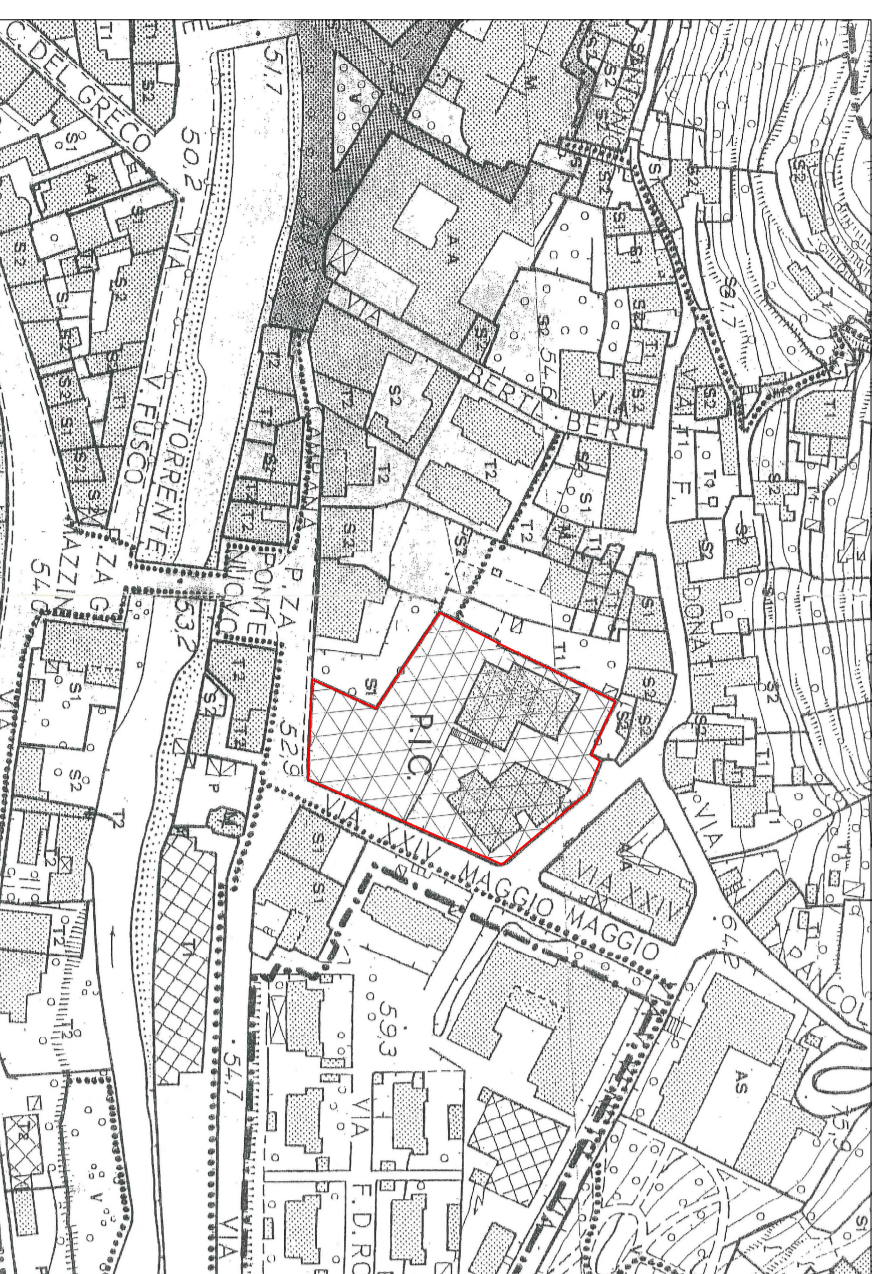


Plano di Recupero dei Centri di Antica Formazione e Capoluogo Comunale
 Variante Luglio 2004 (Fuori Scala)

PLANIMETRIA GENERALE (STATO ATTUALE)

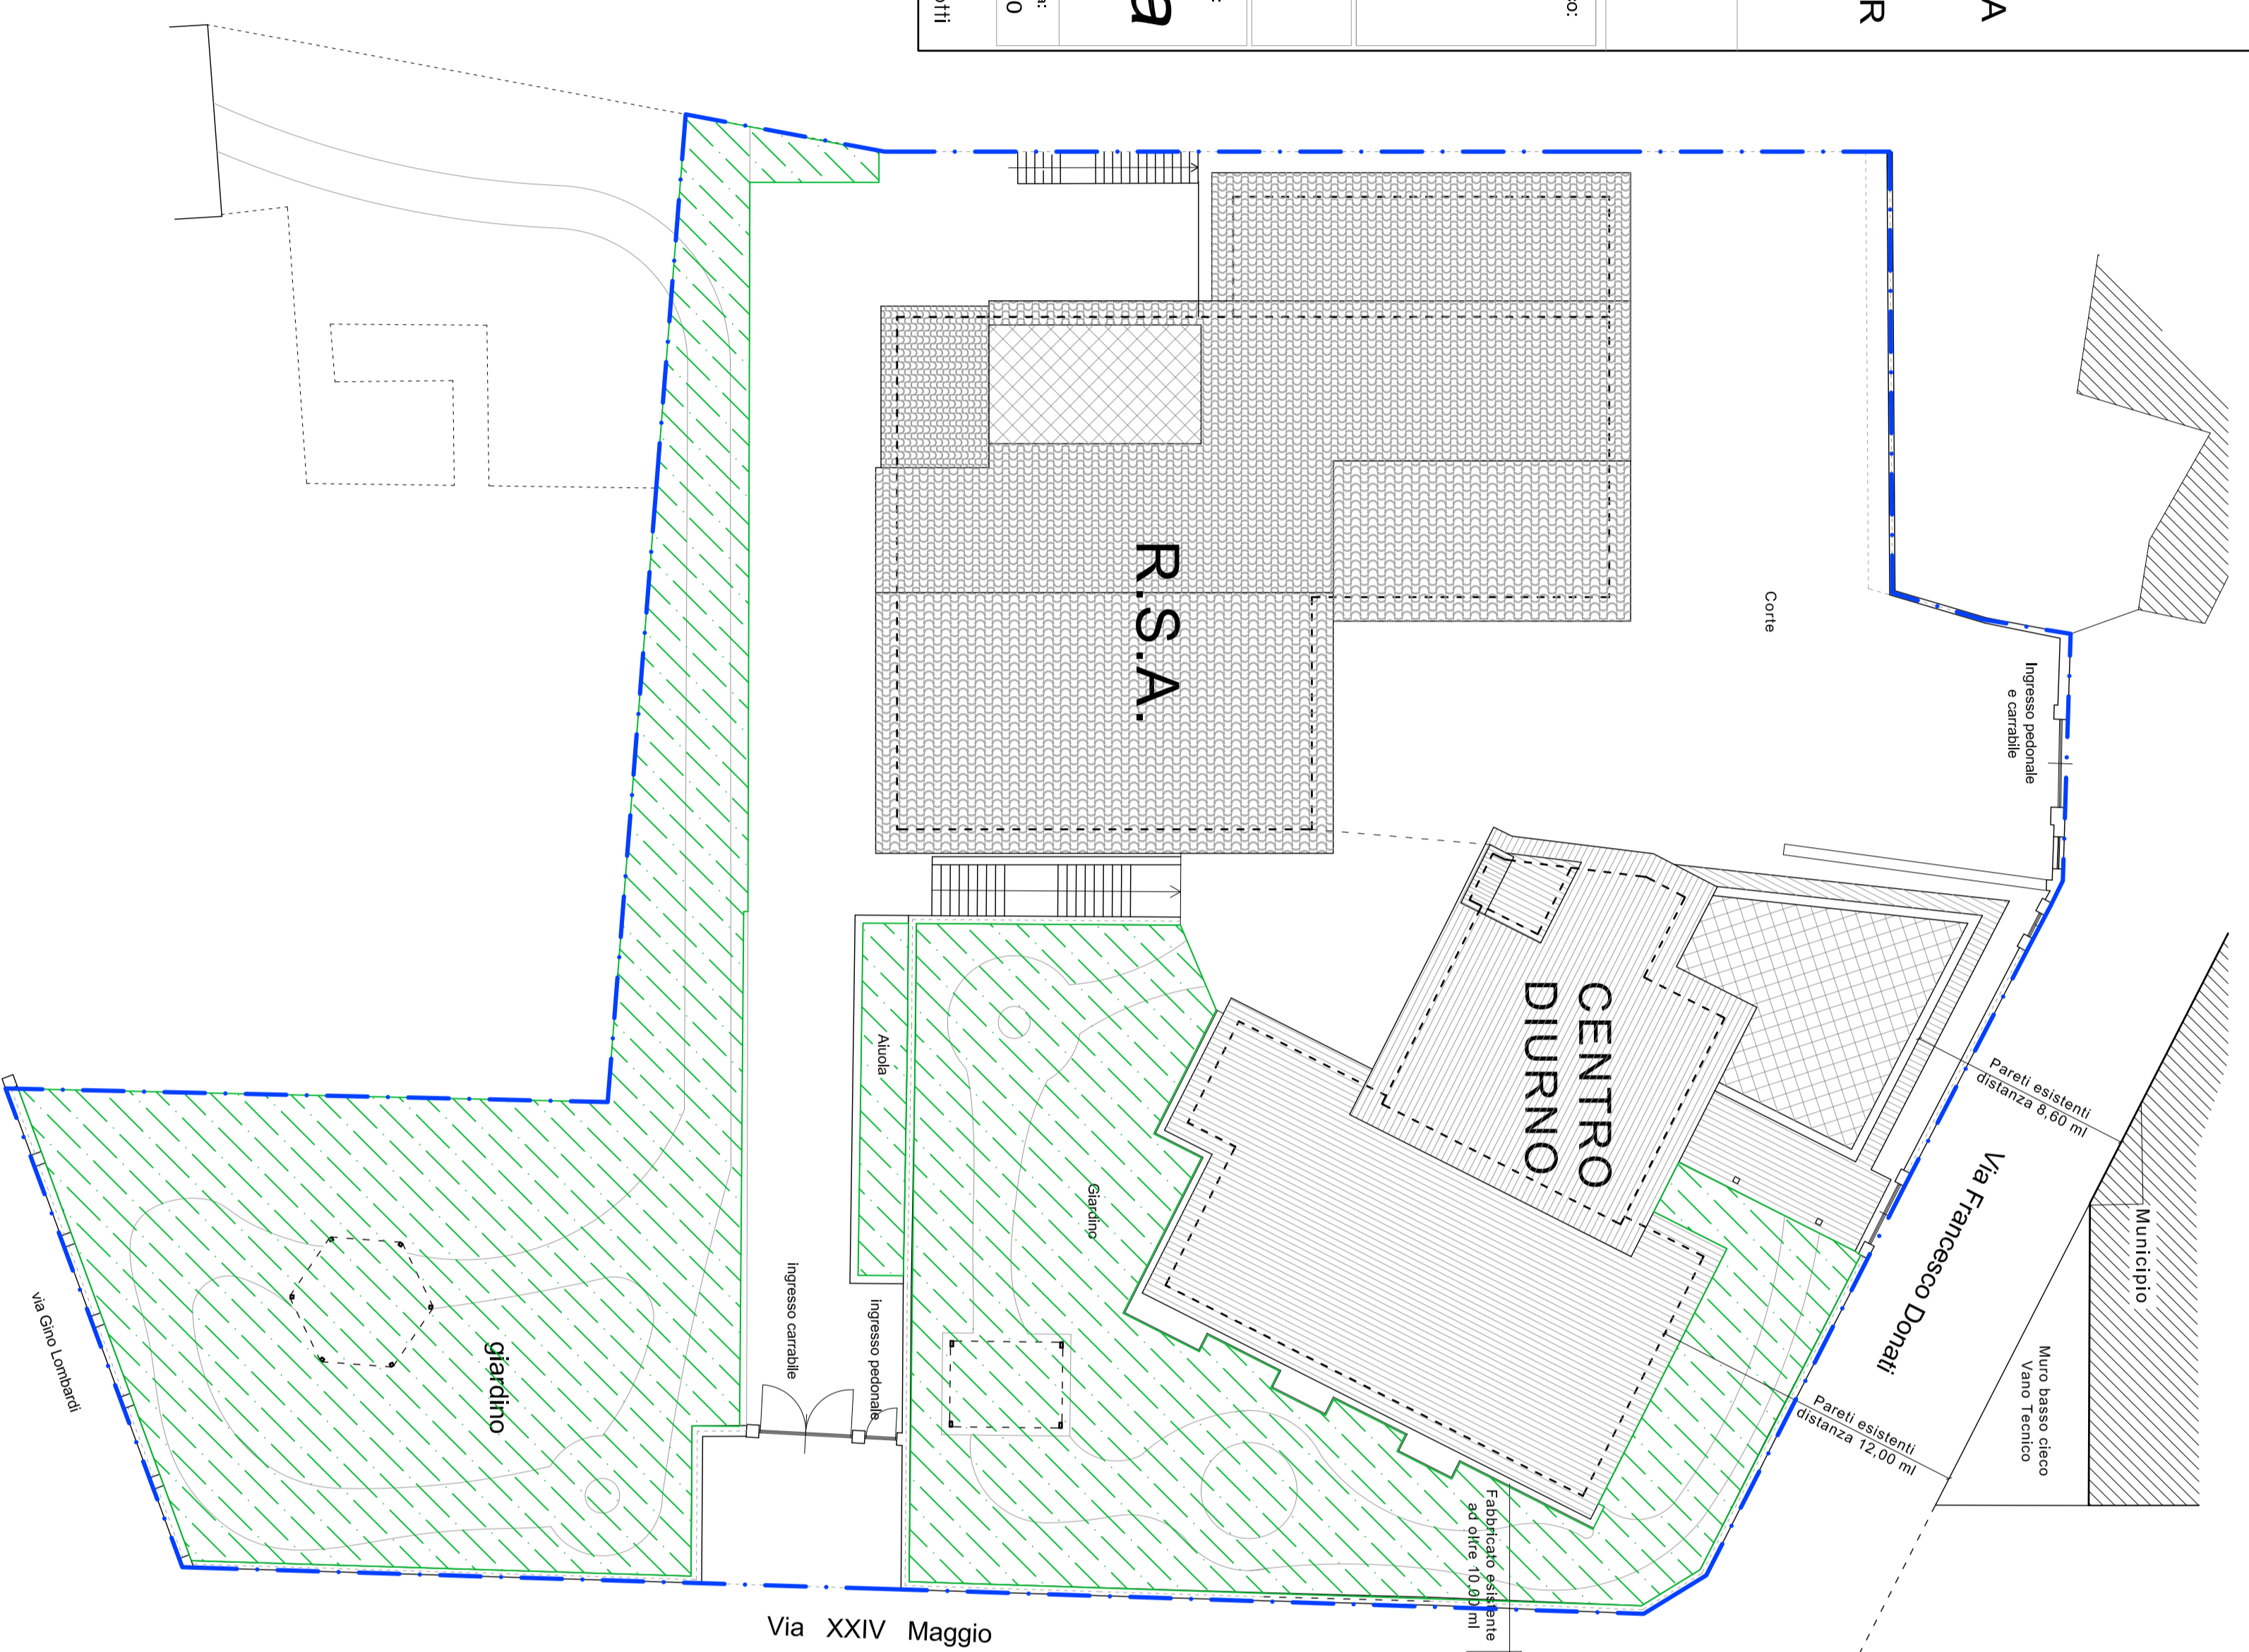

PLANIMETRIA GENERALE (STATO MODIFICATO)

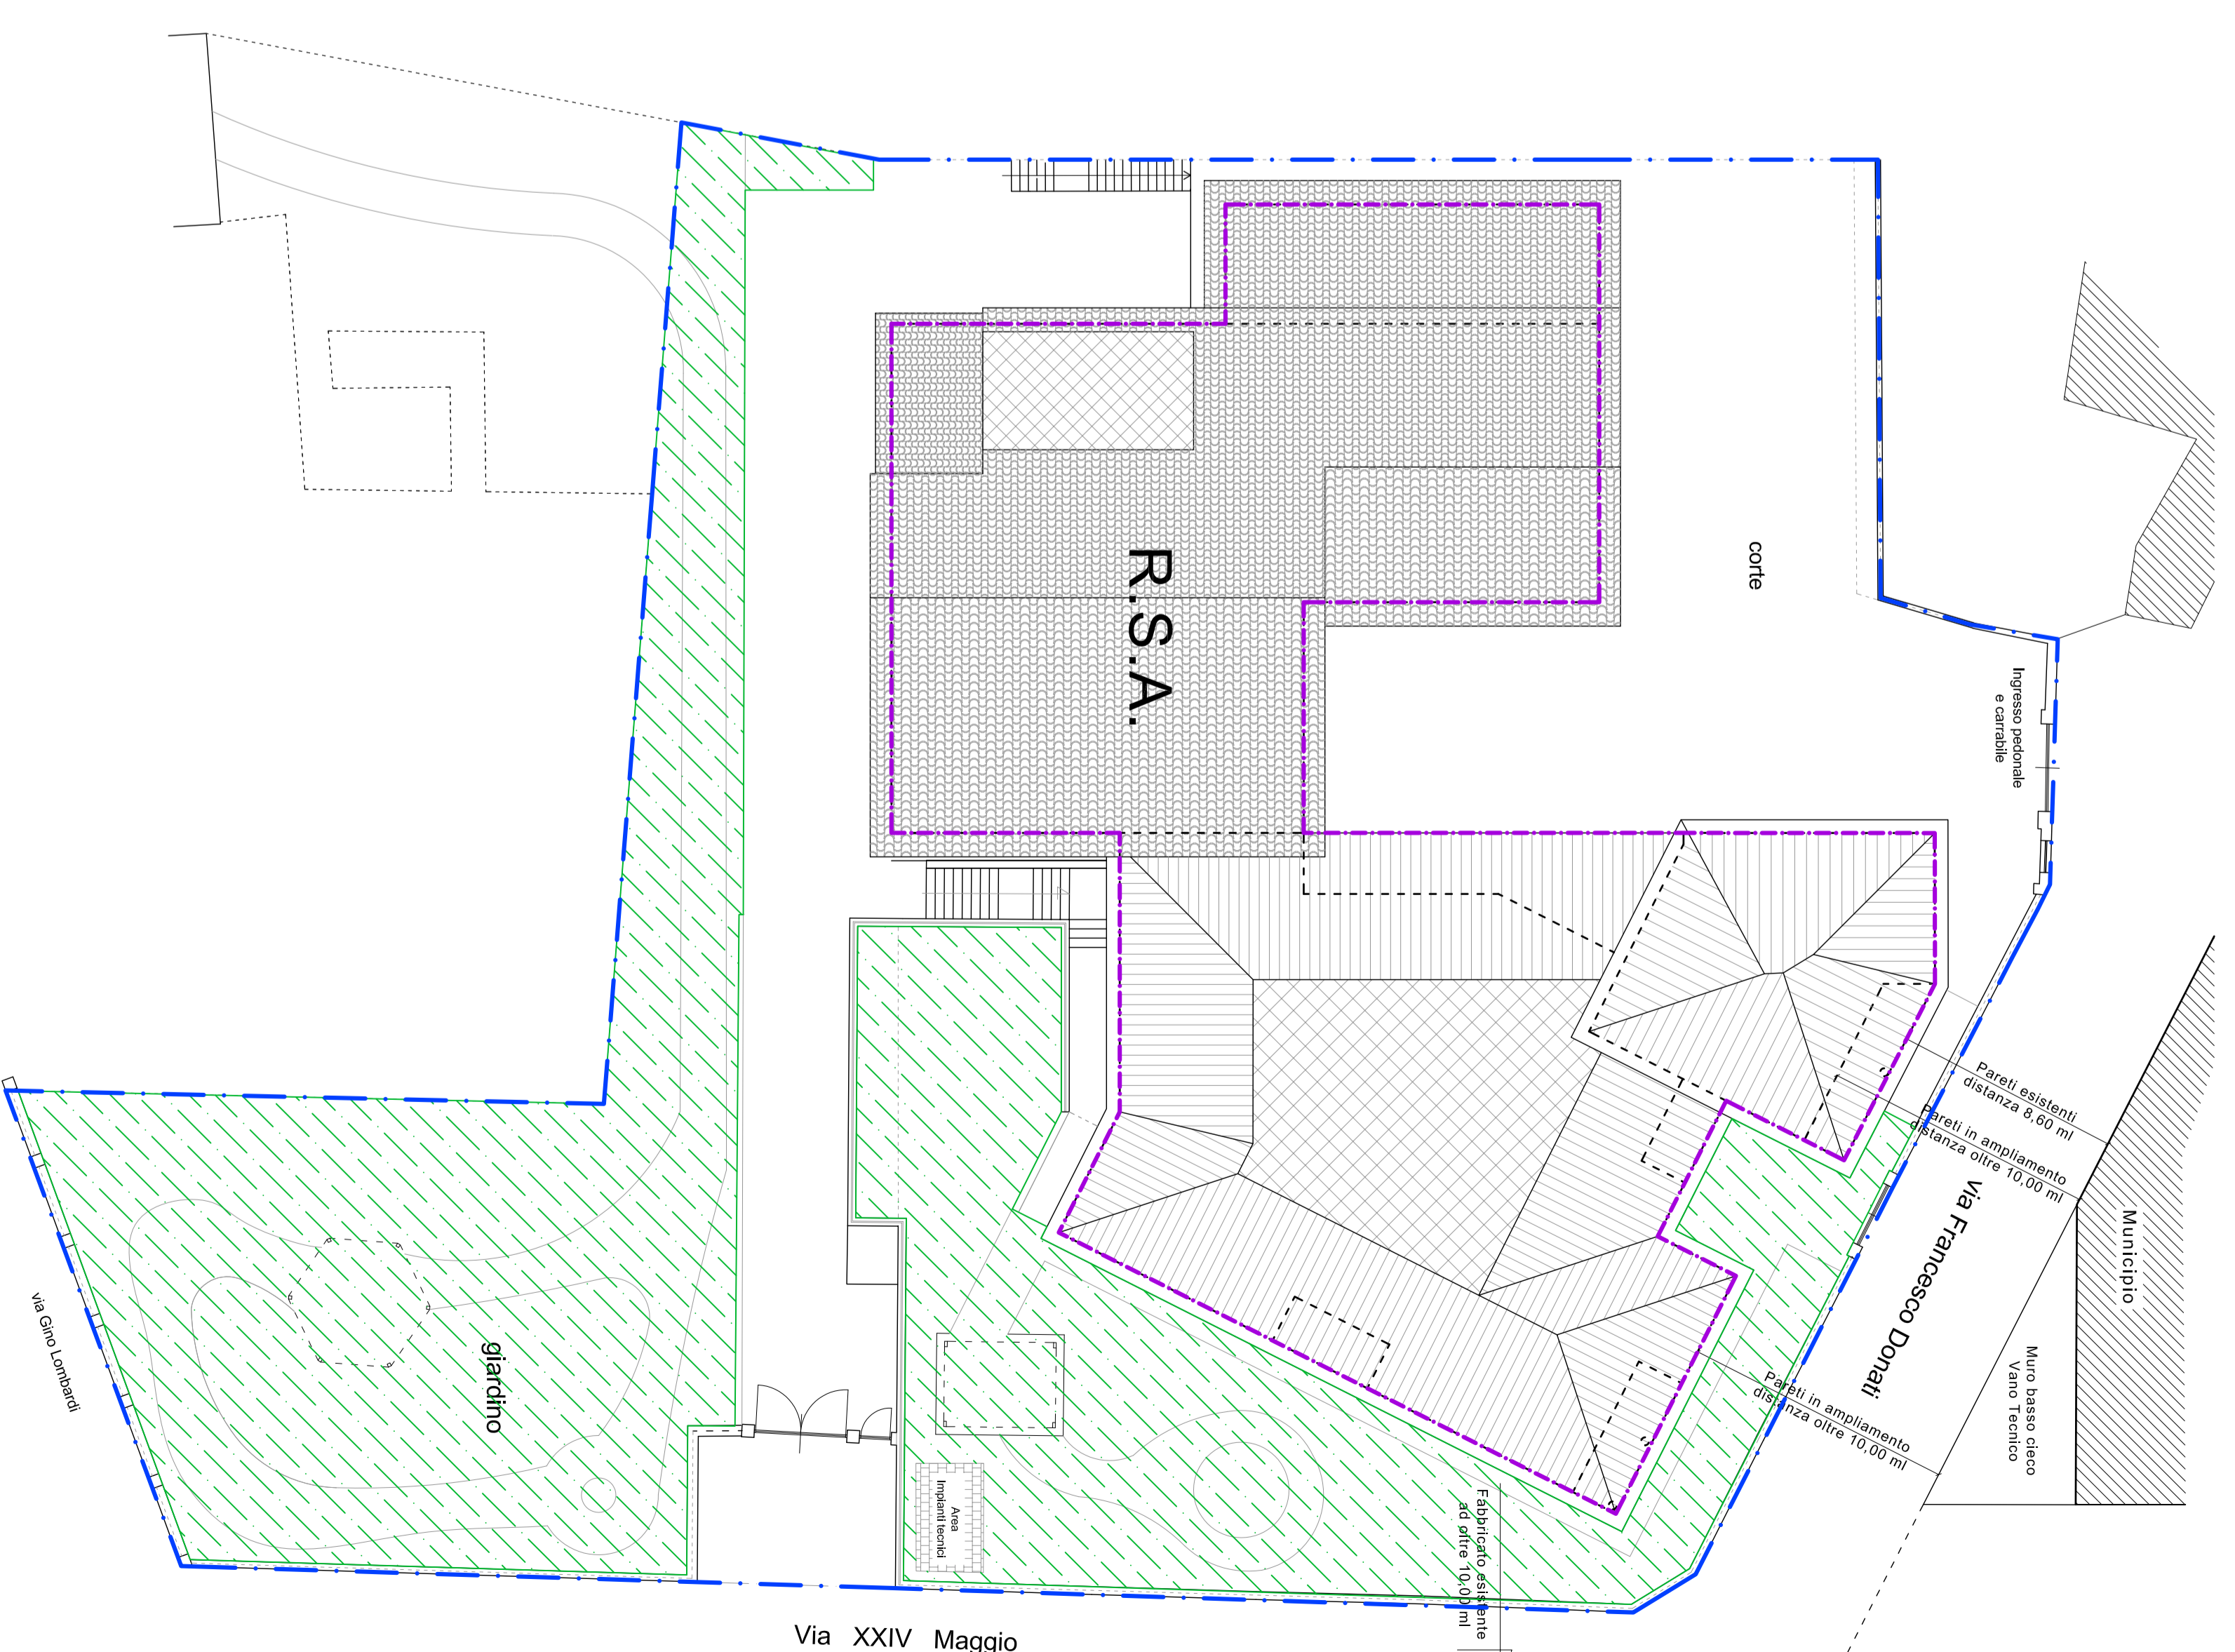

Perimetro Unità Minima di Intervento

Superficie Permeabile Attuale

Superficie Permeabile Totale in Progetto
 Oltre 350mq = 795mq VERIFICATO

Superficie Coperta Totale in Progetto
 1040,23 mq = 32,1% VERIFICATO